


WASSERVERSORGUNG LANDQUART

Hydraulisches Schema

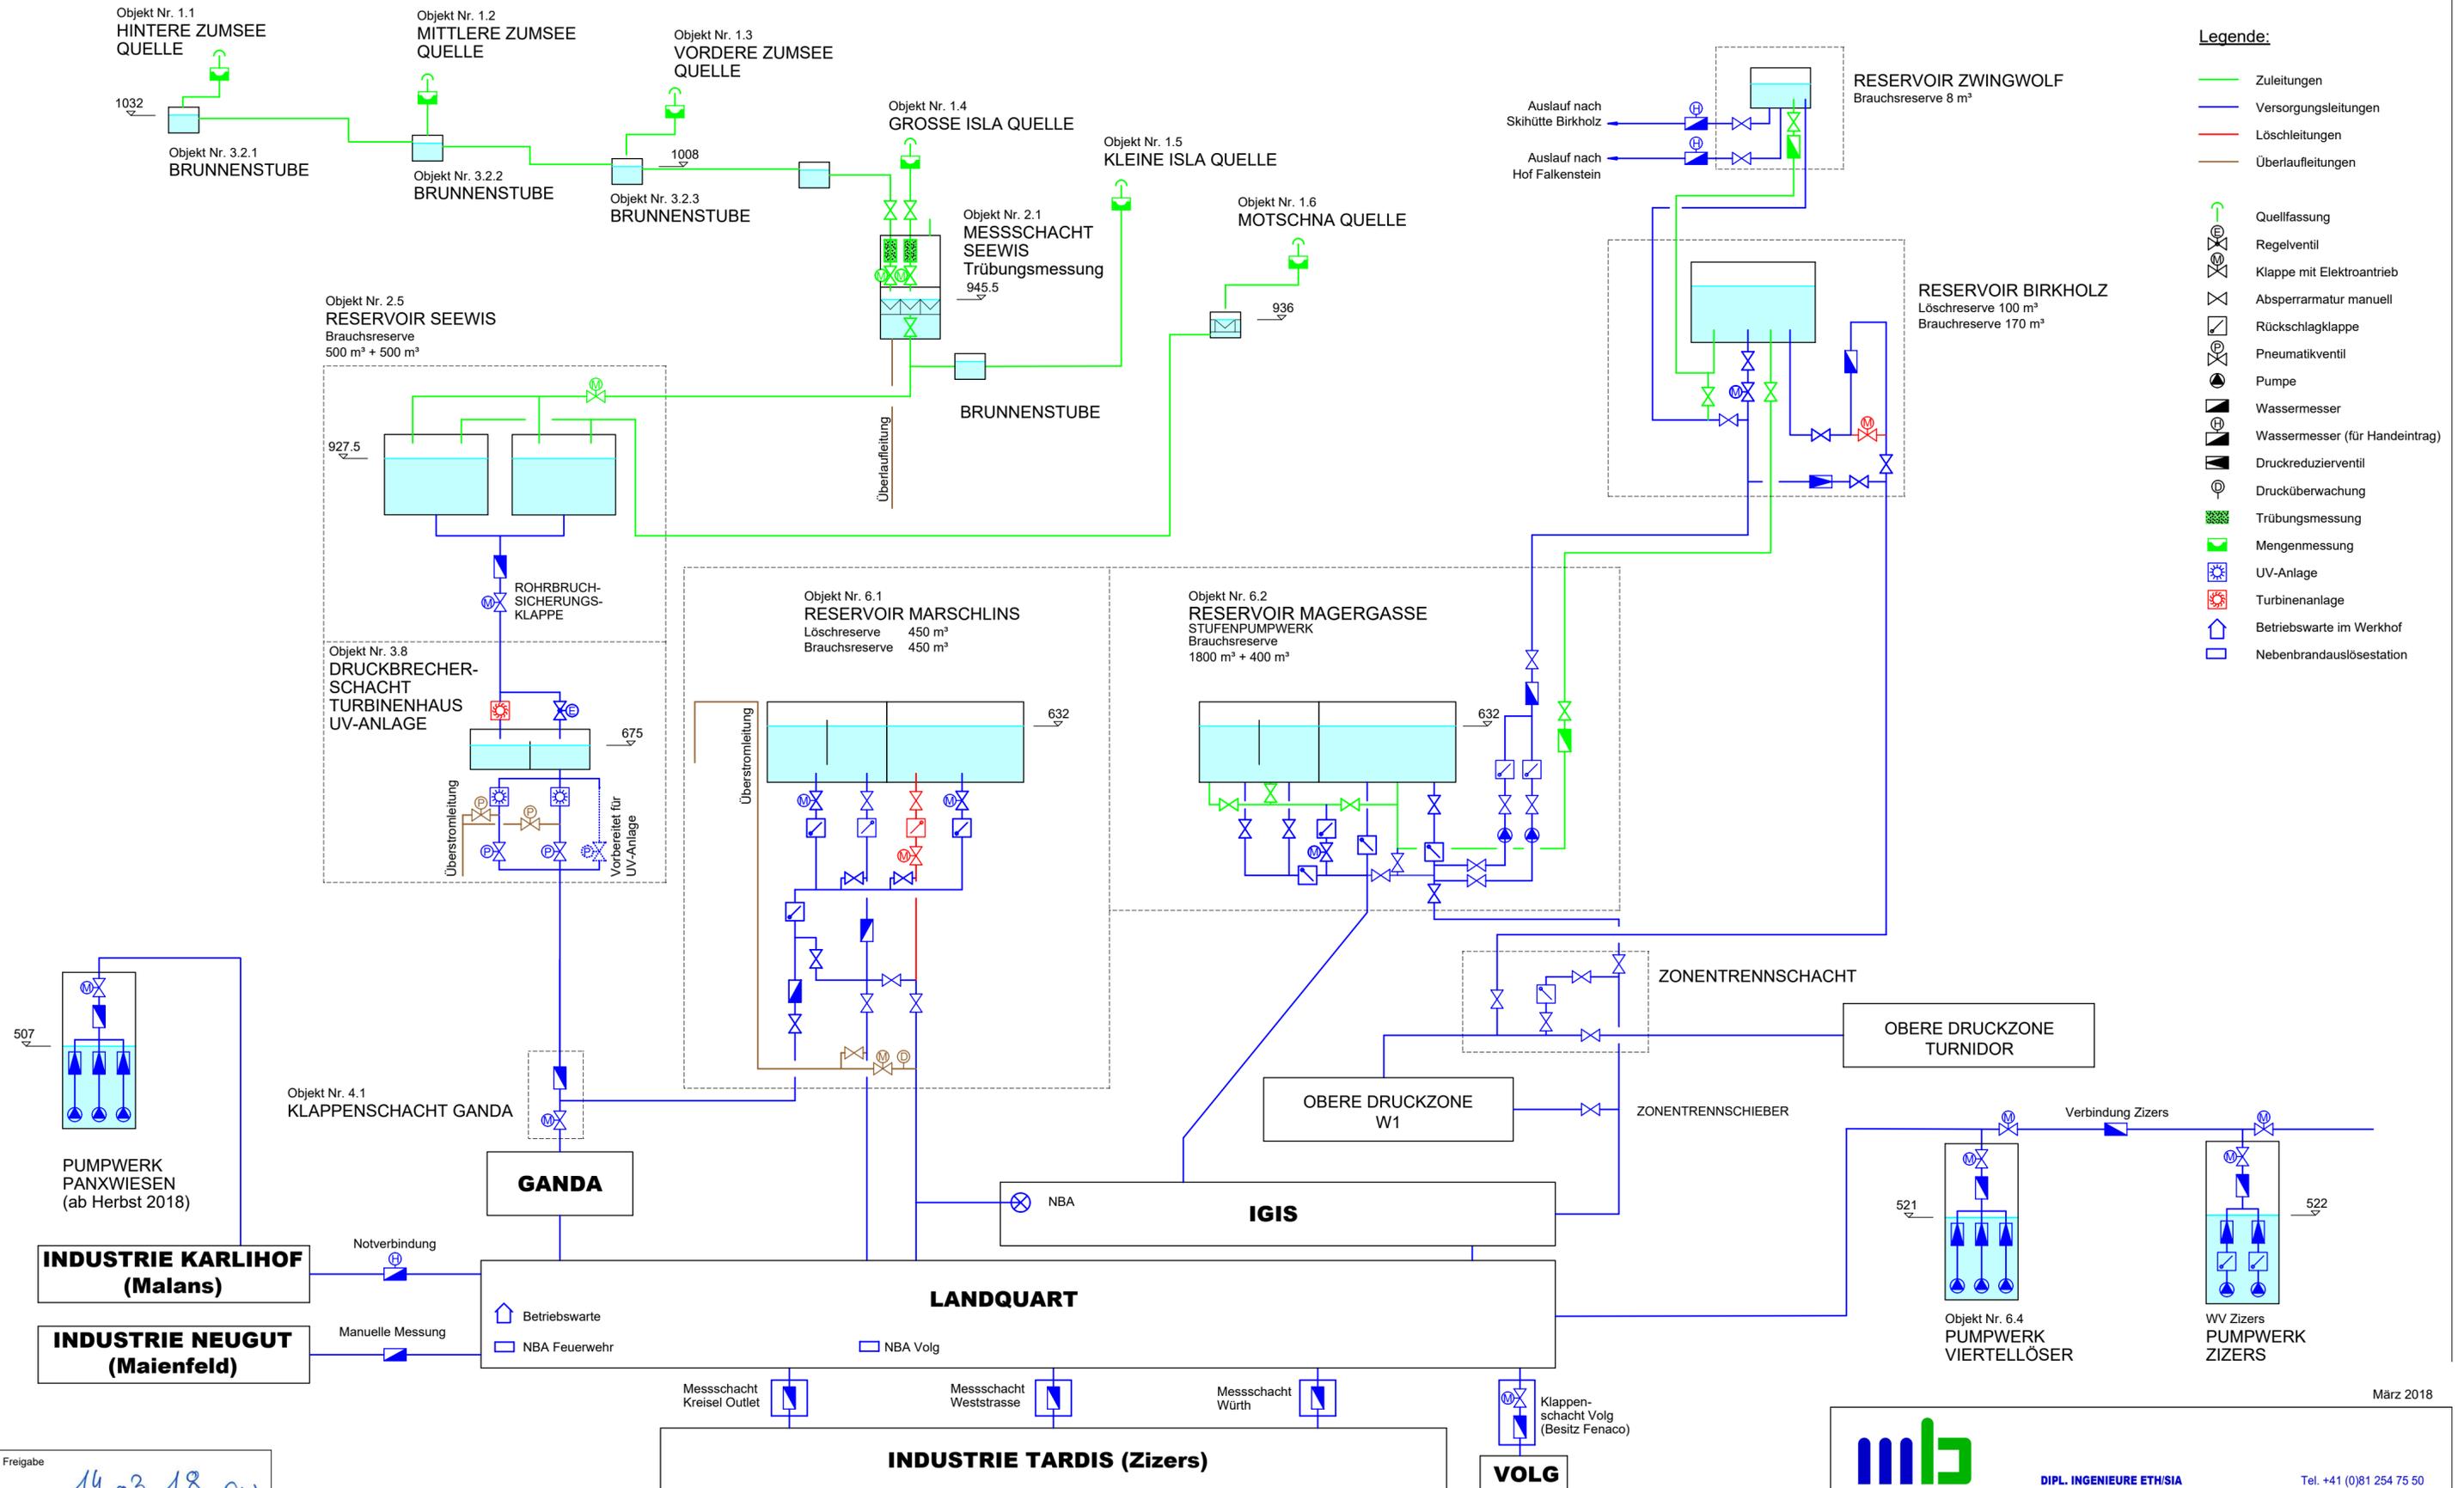

Legende:

- Zuleitungen
- Versorgungsleitungen
- Löschleitungen
- Überlaufleitungen
- ↕ Quelfassung
- ⊗ Regelventil
- ⊗ Klappe mit Elektroantrieb
- ⊗ Absperrarmatur manuell
- ⊗ Rückschlagklappe
- ⊗ Pneumatikventil
- ⊗ Pumpe
- ⊗ Wassermesser
- ⊗ Wassermesser (für Handeintrag)
- ⊗ Druckreduzierventil
- ⊗ Drucküberwachung
- ⊗ Trübungsmessung
- ⊗ Mengenummessung
- ⊗ UV-Anlage
- ⊗ Turbinenanlage
- ⊗ Betriebswarte im Werkhof
- ⊗ Nebenbrandauslösestation

Freigabe 14.03.18 sw

März 2018