


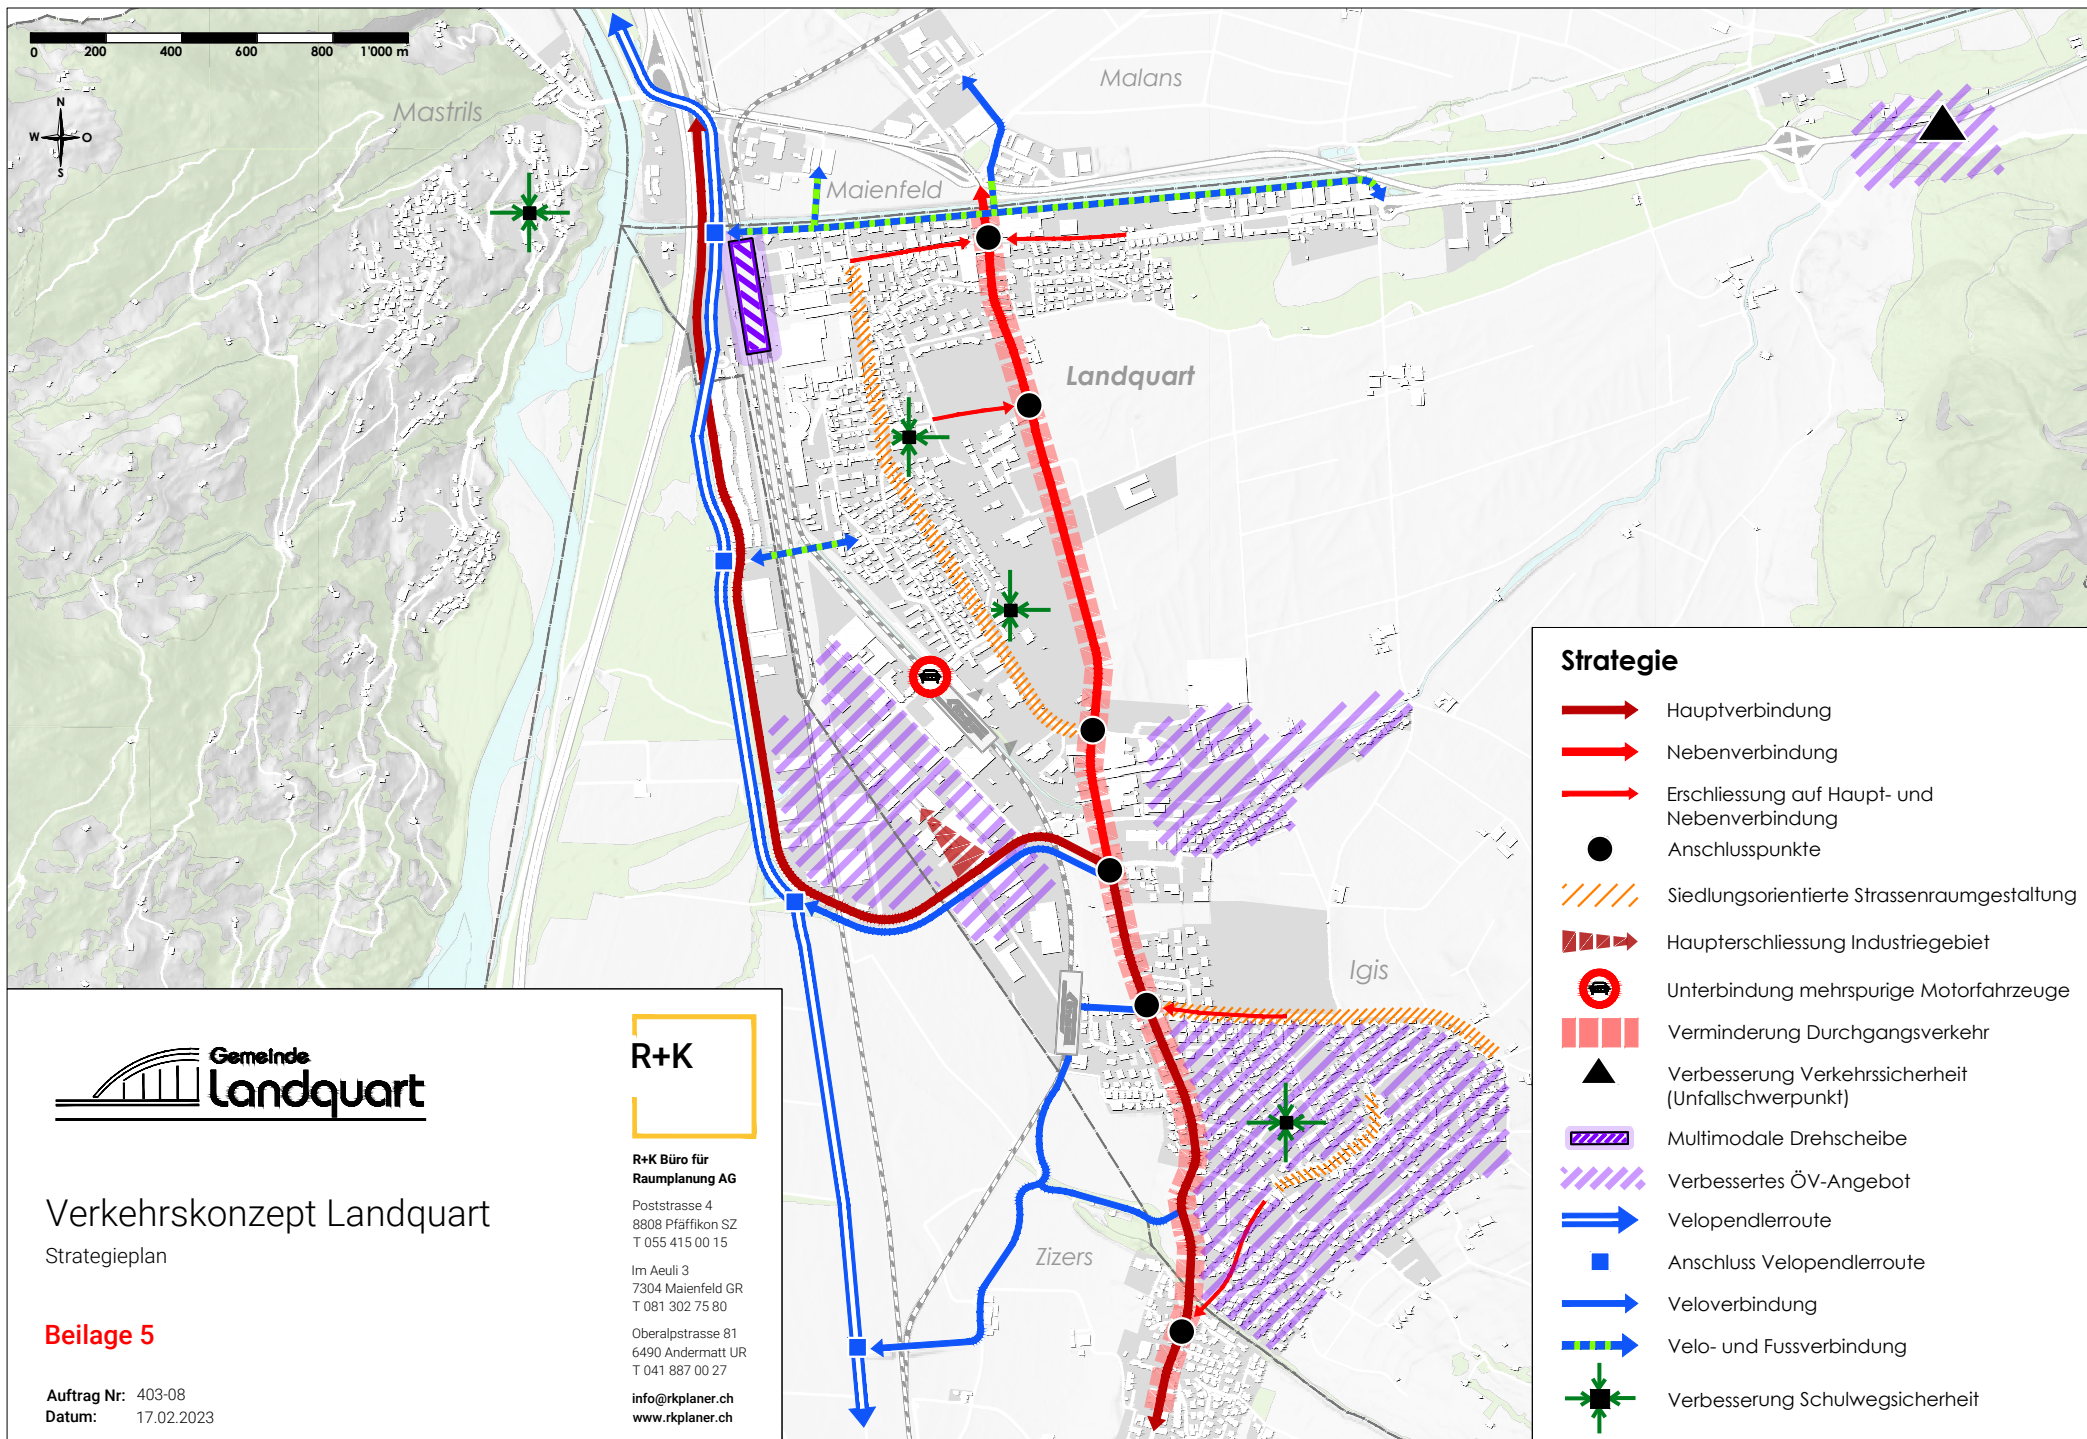

Verkehrskonzept Landquart

Strategieplan

Beilage 5

Auftrag Nr: 403-08
Datum: 17.02.2023

R+K

R+K Büro für
Raumplanung AG

Poststrasse 4
8808 Pfäffikon SZ
T 055 415 00 15

Im Aeuli 3
7304 Maiefeld GR
T 081 302 75 80

Oberalpstrasse 81
6490 Andermatt UR
T 041 887 00 27

info@rkplaner.ch
www.rkplaner.ch