


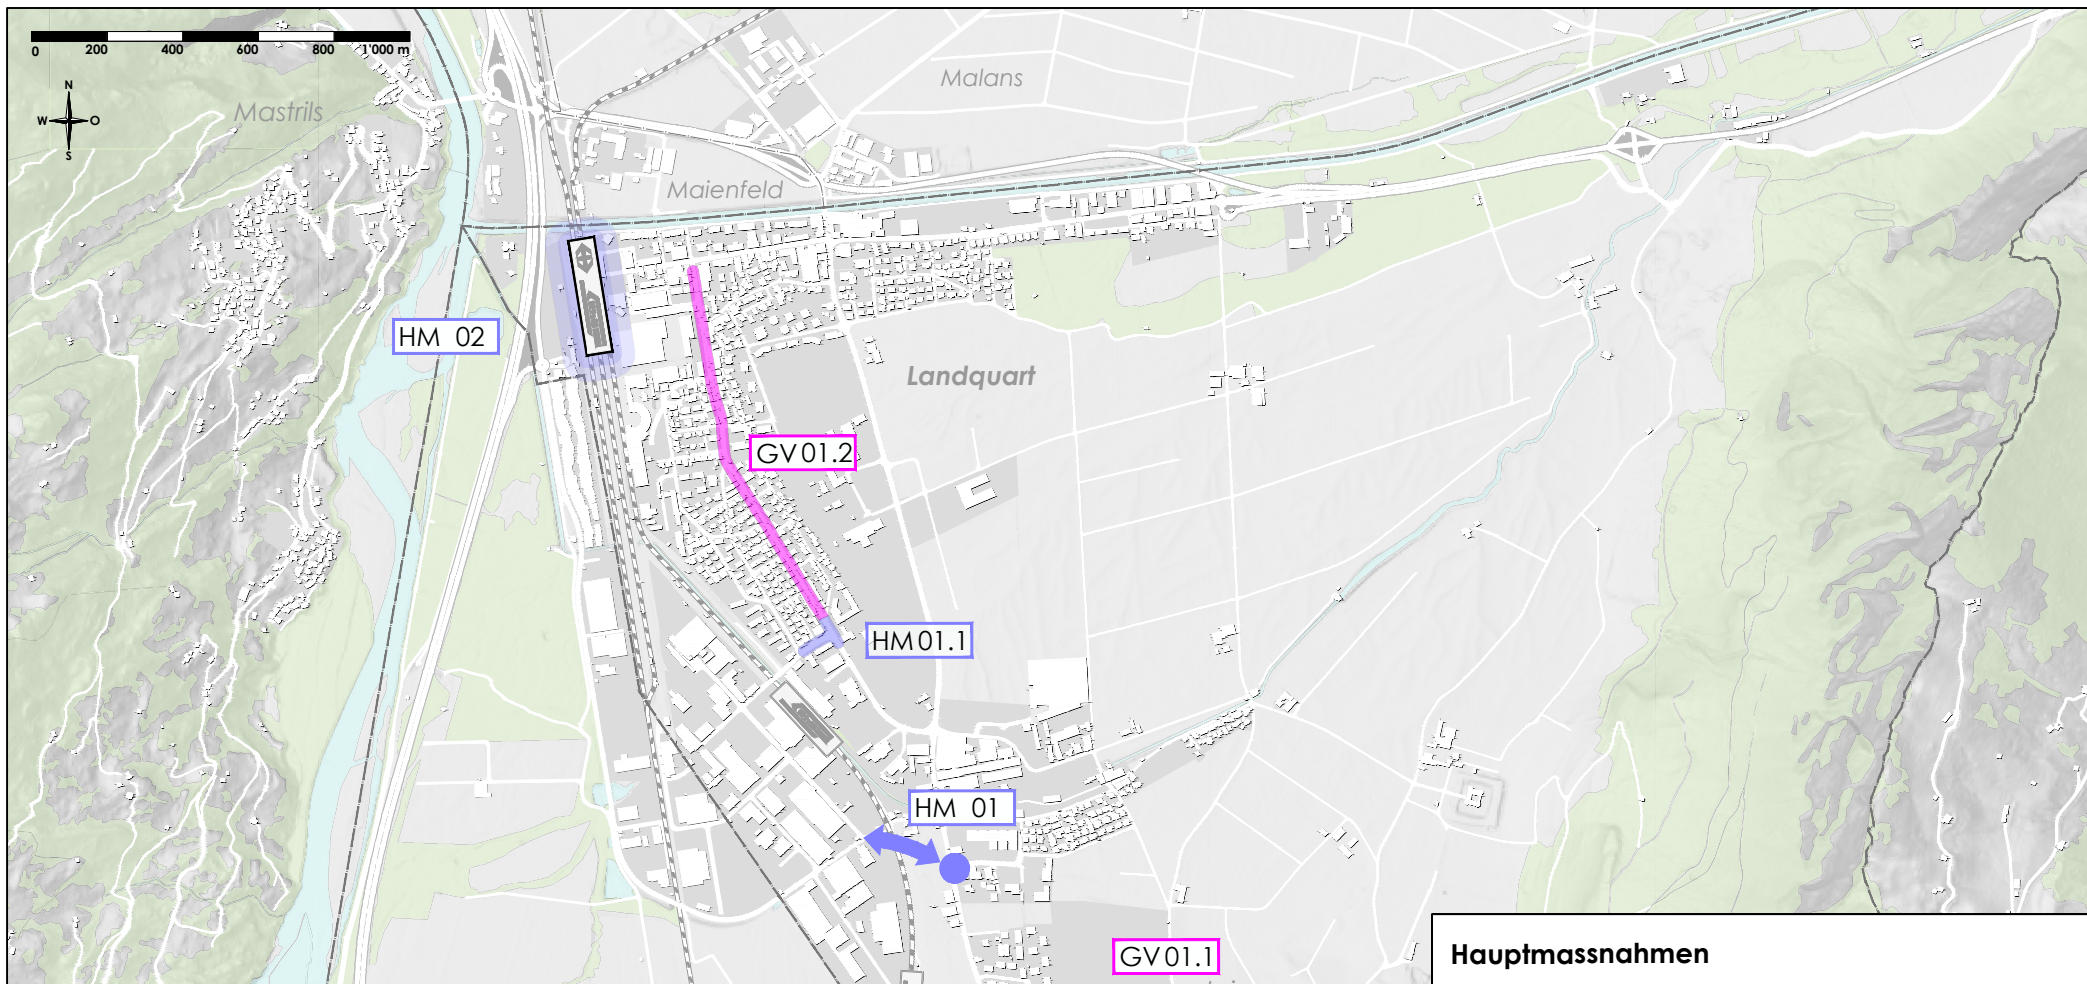

Verkehrskonzept Landquart

Plan Hauptmassnahmen / Massnahmen Gesamtverkehr

Beilage 6

Auftrag Nr: 403-08
Datum: 17.02.2023

R+K

**R+K Büro für
Raumplanung AG**

Poststrasse 4
8808 Pfärfikon SZ
T 055 415 00 15

Im Aeuli 3
7304 Maienfeld GR
T 081 302 75 80

Oberalpstrasse 81
6490 Andermatt UR
T 041 887 00 27

info@rkplaner.ch
www.rkplaner.ch

Hauptmassnahmen

Inhalt	Verweis	Beschrieb
	HM 01	Industriestrasse und Knoten Freihofstr./Kantonsstr. inkl. Fuss- und Veloweg
	HM 01.1	Flankierende Massnahme Industriestrasse
	HM 02	Multimodale Drehscheibe Bahnhof Landquart

Massnahmen Gesamtverkehr

Inhalt	Verweis	Beschrieb
	GV 01	Aufwertung und Umgestaltung Strassenräume