


WASSERVERSORGUNG MASTRILS

Hydraulisches Schema

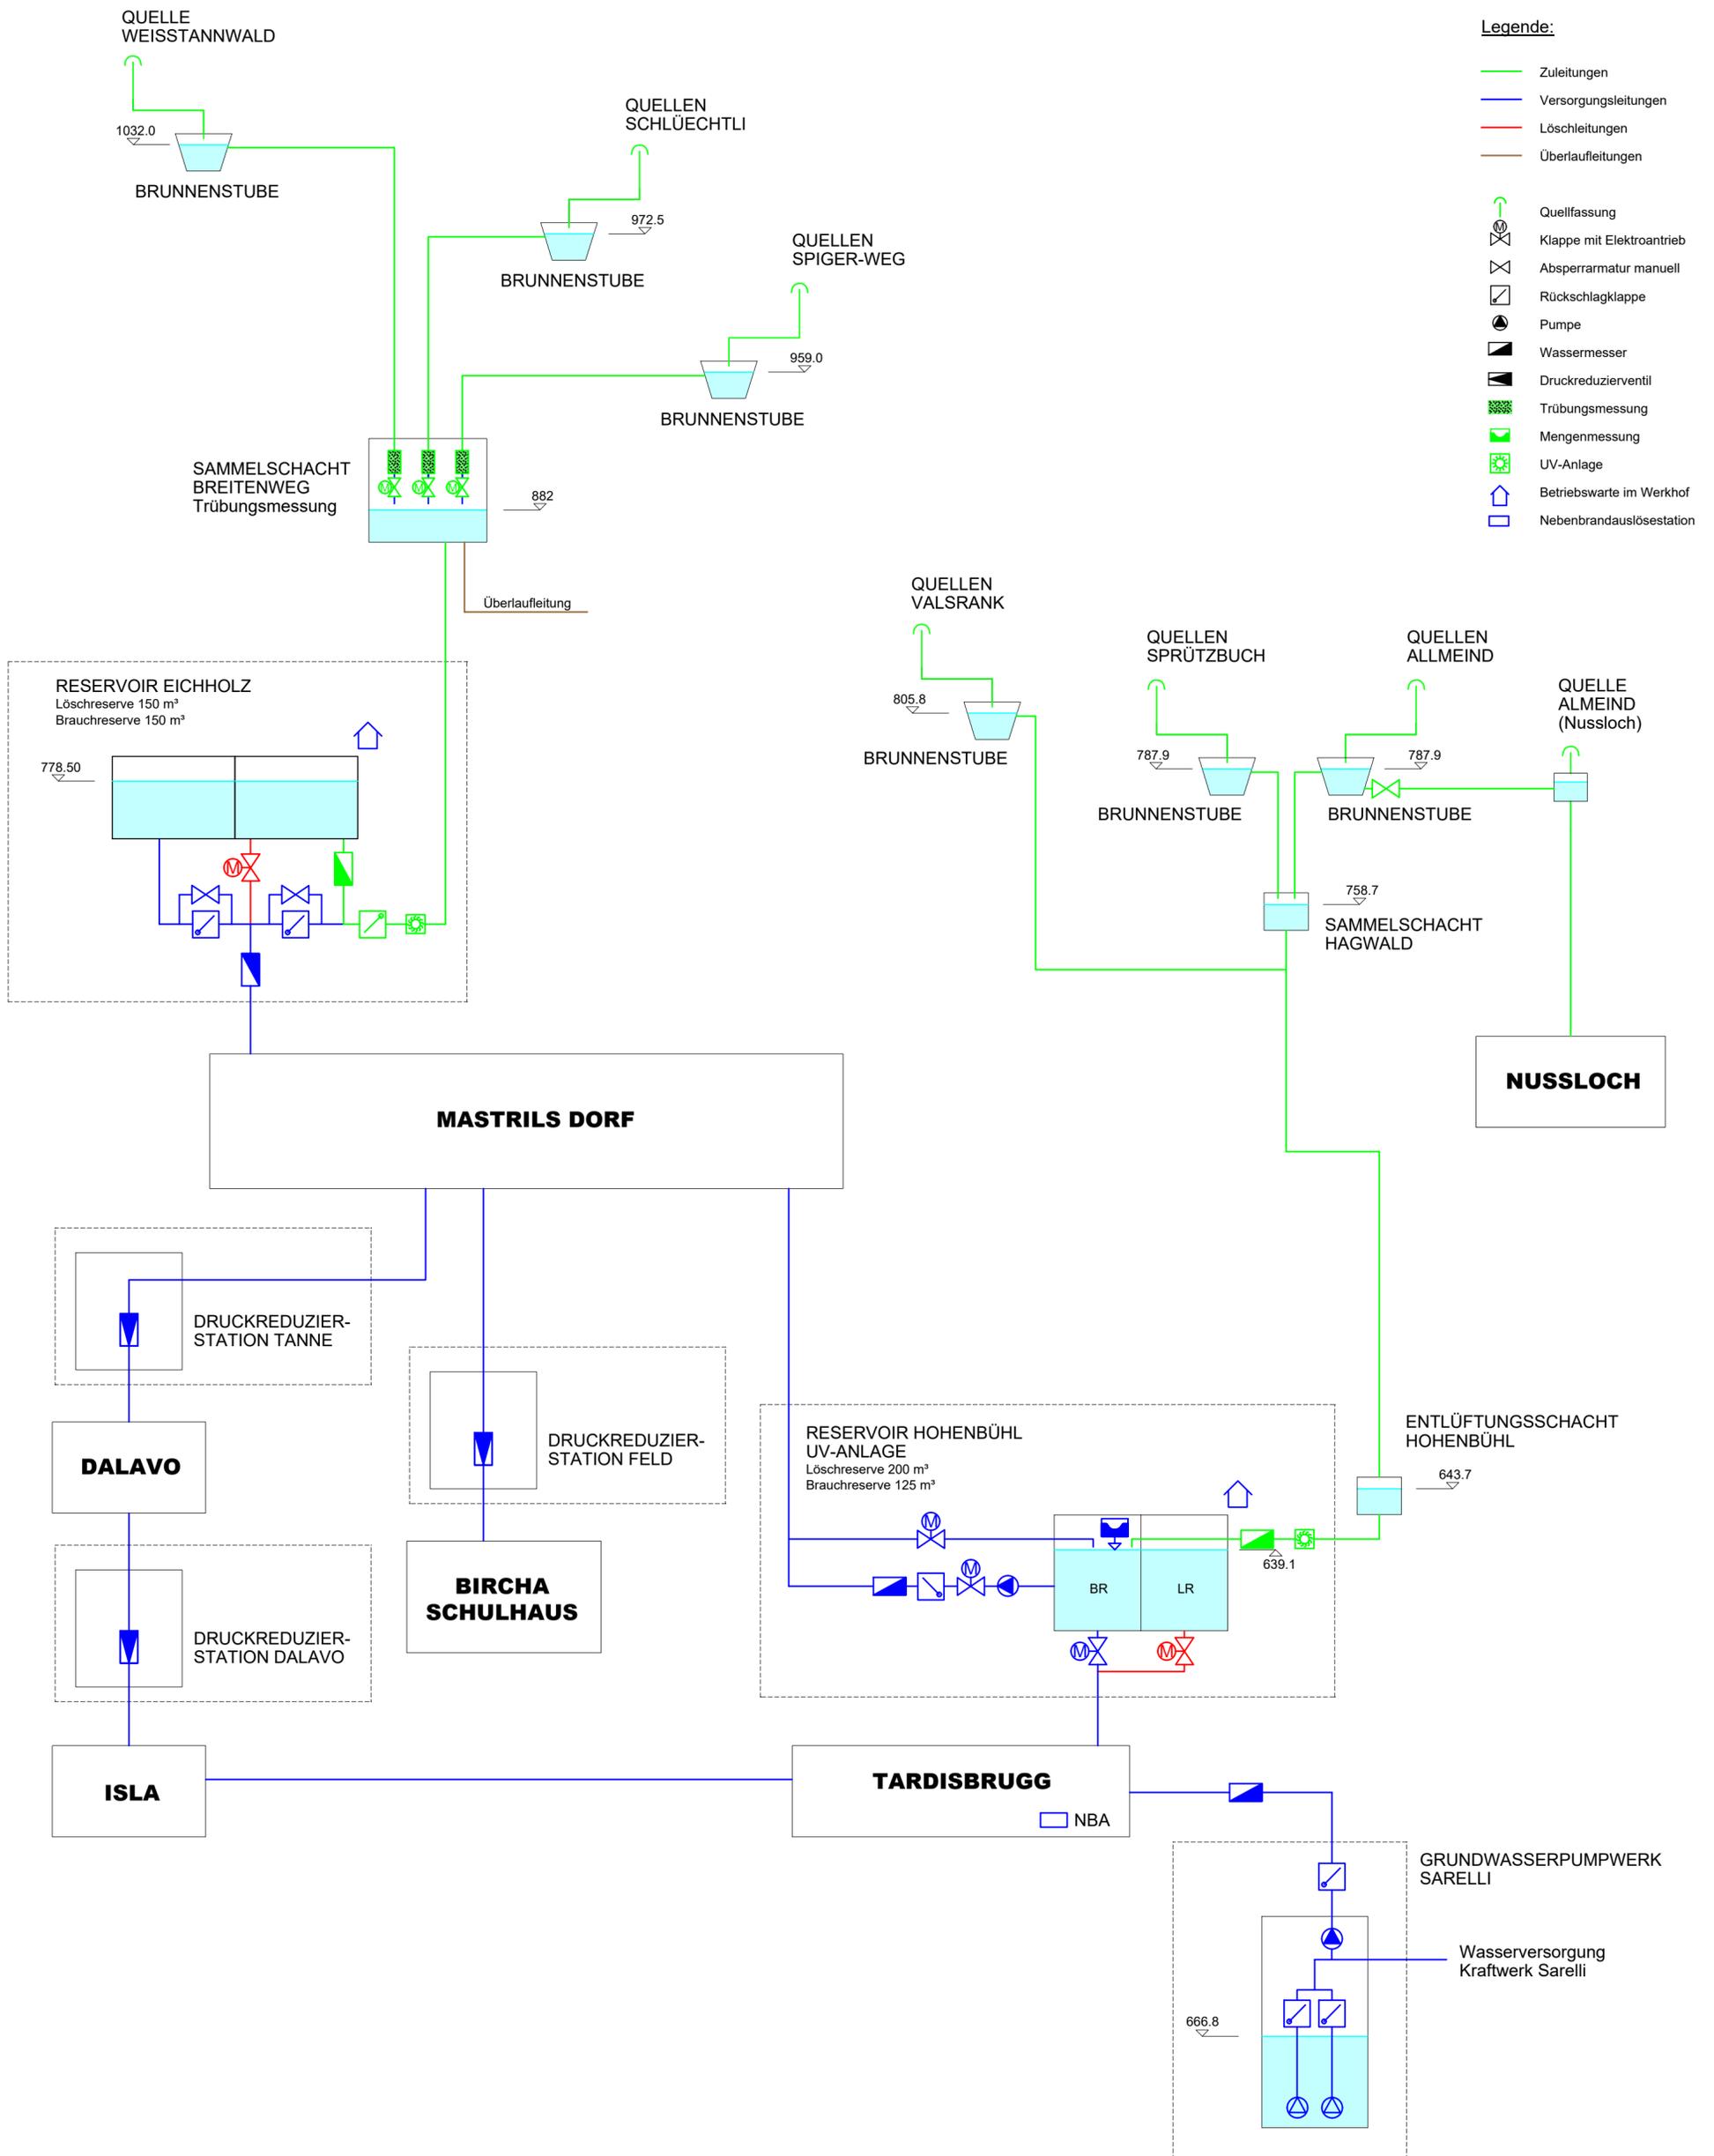

März 2018

Freigabe
14.03.18 sw